


Rakennuskohde	Sisältö Betoni­lattia­n pinnoittaminen liimattavilla muovilattiapäällystemateriaaleilla Casco Floor Expert VD Moisture Block Casco CFE tasoite + liima	
Suunnittelija	Työ nro	4.5
	Päiväys	

Mittakaava 1:10

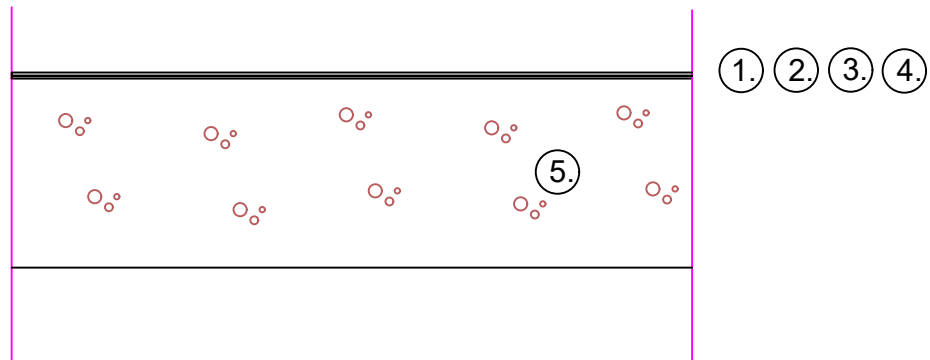

1. Muovilattiapäällyste
2. Lattiapäällysteliima Casco CFE lattianpäällysteliima esim. Casco Proff Universal
3. Tasoitus: Casco CFE SP-X / Casco CFE HL 10 / Casco CFE XA lattiatasoite matala-alkalisella tasoitteella vähimmäis kerros­vahvuus 5mm
4. Pohjustus: Casco CFE Moisture Block
5. Betoni­lattia

Rakenteen soveltuvuudesta kohteeseen vastaa rakennesuunnittelija.