


Rakennuskohde	Sisältö Betoni lattian halkeamien injektointi Sikadur-52 Injektiohartsi	
Suunnittelija	Työ nro	1.0
	Päiväys	

Mittakaava 1:10

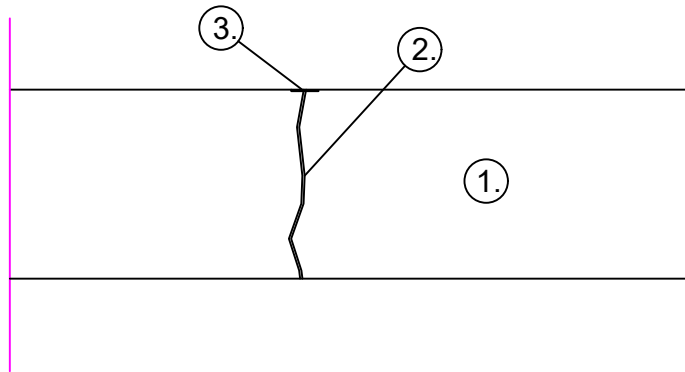

1. Betonirakenne
2. Sikadur 52 injektiohartsi  
Halkeamaa avarretaan ja täytetään juottamalla Sikadur-52 Injektiohartsia.  
Kapeiden syvien halkeamien täytössä käytetään apuna injektio-pumppua ja injektio-tulppia.
3. Injektiohartsin pintaan sirotellaan kvartsihiekkä jatkokäsittelykerrosten tartuntaa varten

Rakenteen soveltuvuudesta kohteeseen vastaa rakennesuunnittelija.