


Rakennuskohde	Sisältö Betoni­lattia­n pinnoittaminen vesihöyryäläpäisevällä keraamisella laatoituksella Casco / Schönox tuotteilla	
Suunnittelija	Työ nro	4.4
	Päiväys	

Mittakaava 1:10

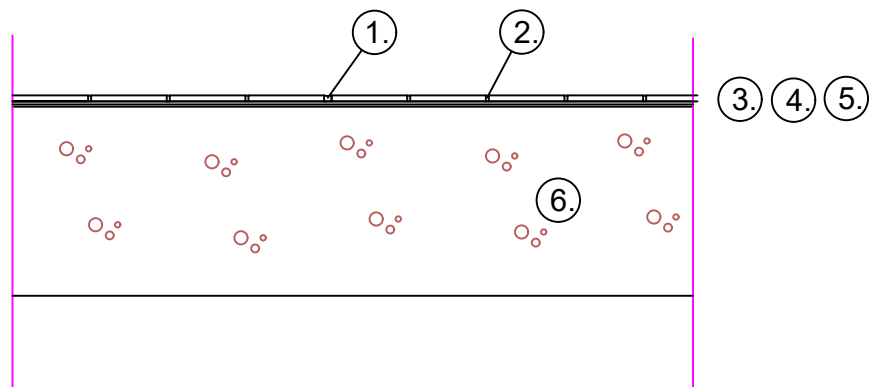

1. Elastinen sauma Casco Aquaseal tiivistysmassa  
(liikuntasaumot, joustavat saumat, seinän ja lattia liitoskohdat)  
Laatoitus jaetaan joustavilla saumoilla kenttiin, joiden määrä ja leveys määräytyy suunnitelma-asiakirjojen mukaisesti.
2. Saumalaasti sementtipohjainen Schönox / Sika saumalaasti
3. Keraaminen laatta
4. Pohjustus + kiinnityslaasti  
Pohjustus: Casco pohjuste / Schönox KH  
Kiinnityslaasti: Casco / Schönox
5. Tarvittaessa pohjustus ja tasoitus  
Pohjustus: Casco pohjuste / Schönox KH  
Tasoitus: Casco CFE SP-X / Casco CFE HL 10 lattiatasoite
6. Betoni­lattia

Rakenteen soveltuvuudesta kohteeseen vastaa rakennesuunnittelija.