


Rakennuskohde	Sisältö Betoni lattian pinnoittaminen Sikafloor 2510 W vesihöyryä läpäisevällä epoksinnoitteella. Menetelmä MultiDur WS-18	
Suunnittelija	Työ nro	4.3
	Päiväys	

Mittakaava 1:10

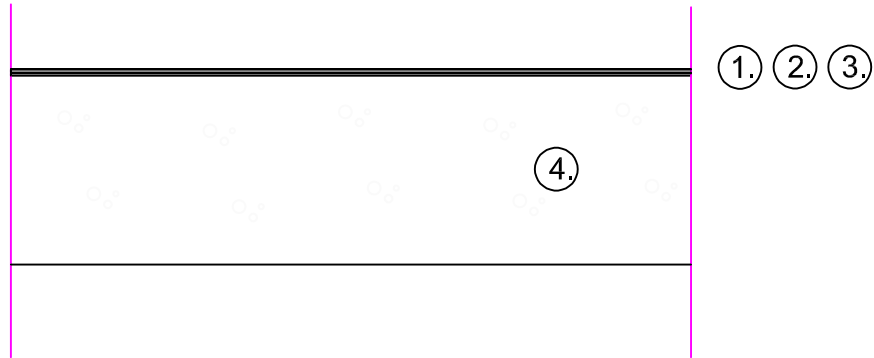

1. 2. kerros pintamaalaus Sikafloor 2510 W + tarvittaessa PVA hiutaleet
2. 1. kerros pohjustus 10 % vedellä ohennettu Sikafloor 2510 W
3. Tarvittaessa pohjus ja tasoitus
Pohjustus: Casco pohjuste / Schönox KH
Tasoitus: Casco CFE SP-X / Casco CFE HL 10 lattiatasoitteella
vähimmäiskerrosvahvuus 3mm
4. Betonilattia

Rakenteen soveltuvuudesta kohteeseen vastaa rakennesuunnittelija.