


Rakennuskohde	Sisältö Betonilattian pinnoittaminen Sika ComfortFloor Polyuretaanipinnoitteella Menetelmä PS-23		
Suunnittelija	Työ nro		4.0
	Päiväys	Tekijä	

Mittakaava 1:10

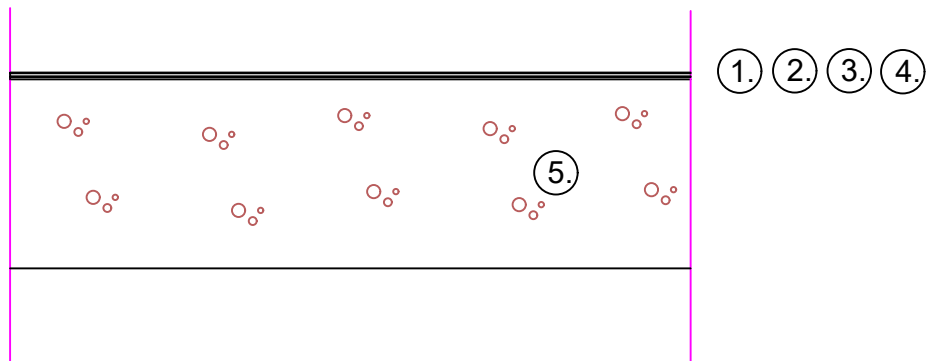

1. Pintalakka värillinen Sikafloor 305W
2. Runkomassa Sikafloor 330
3. Primeri Sikafloor 150/156/161
4. Pohjustus ja tasoitus
Pohjustus: Casco pohjuste / Schönnox KH
Tasoitus: Casco CFE SP-X / Casco CFE HL 10 lattiatasoiteella
vähimmäis kerrosvahvuus 3mm
5. Betonilattia

Rakenteen soveltuvuudesta kohteeseen vastaa rakennesuunnittelija.