


Rakennuskohde	Sisältö Betoniastian pinnoittaminen Sikafloor 2540 W vesihöyryä läpäisevällä epoksinnoitteella. Menetelmä MultiDur WS-10	
Suunnittelija	Työ nro	4.3
	Päiväys	

Mittakaava 1:10

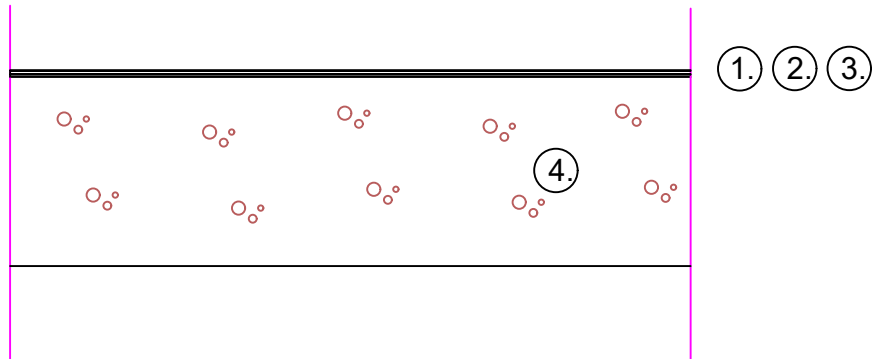

1. 2. kerros pintamaalaus Sikafloor 2540 W + tarvittaessa PVA hiutaleet
2. 1. kerros pohjustus 5% vedellä ohennettu Sikafloor 2540 W
3. Tarvittaessa pohjus ja tasoitus  
Pohjustus: Casco pohjuste / Schönox KH  
Tasoitus: Casco CFE SP-X / Casco CFE HL 10 lattiatasoiteella  
vähimmäiskerrosvahvuus 3mm
4. Betoniastia

Rakenteen soveltuvuudesta kohteeseen vastaa rakennesuunnittelija.