


Rakennuskohde	Sisältö Betoni lattian pinnoittaminen Sika ComfortFloor Polyuretaanipinnoitteella Menetelmä PS-24		
Suunnittelija	Työ nro		4.1
	Päiväys	Tekijä	

Mittakaava 1:10

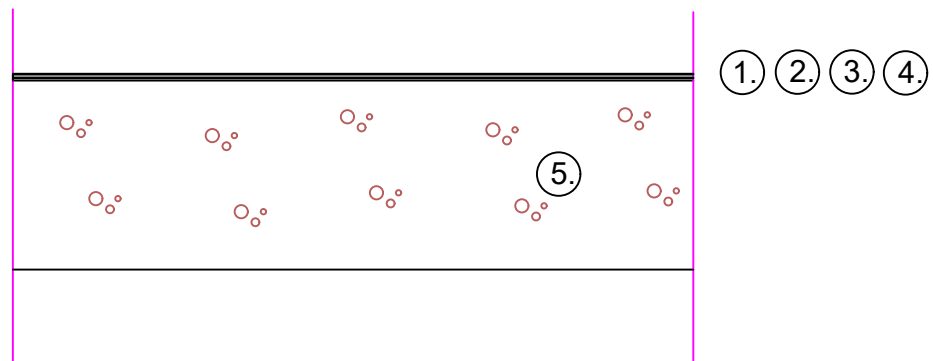

1. Pintalakka väritön Sikafloor 304W
2. Runkomassa Sikafloor 330 / 300 / 3000 + PVA hiutaleet
3. Primeri Sikafloor 150/151/156/161
4. Pohjustus ja tasoitus
Pohjustus: Casco pohjuste / Schönox KH
Tasoitus: Casco CFE SP-X / Casco CFE HL 10 lattiatasoitteella
vähimmäis kerrosvahvuus 3mm
5. Betonilattia

Rakenteen soveltuvuudesta kohteeseen vastaa rakennesuunnittelija.