


Rakennuskohde	Sisältö Betoni lattian pinnoittaminen Sika ComfortFloor Polyuretaanipinnoitteella Menetelmä Marble FX	
Suunnittelija	Työ nro	4.2
	Päiväys	

Mittakaava 1:10

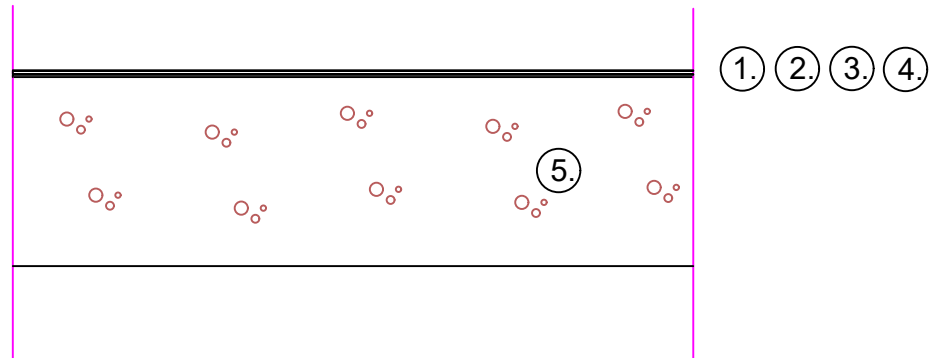

1. Pintalakka väritön Sikafloor 304W
2. Runkomassa SR-3000FX
3. Primeri Sikafloor 150/151/156/161
4. Pohjustus ja tasoitus  
Pohjustus: Casco pohjuste / Schönox KH  
Tasoitus: Casco CFE SP-X / Casco CFE HL 10 lattiatasoitteella  
vähimmäis kerrosvahvuus 3mm
5. Betonilattia

Rakenteen soveltuvuudesta kohteeseen vastaa rakennesuunnittelija.