


Rakennuskohde	Sisältö Betoniastian pinnoittaminen liimattavilla muovipäällystemateriaaleilla Casco Floor Expert: Casco CFE pohjuste + tasoite + liima	
Suunnittelija	Työ nro	4.6
	Päiväys	

Mittakaava 1:10

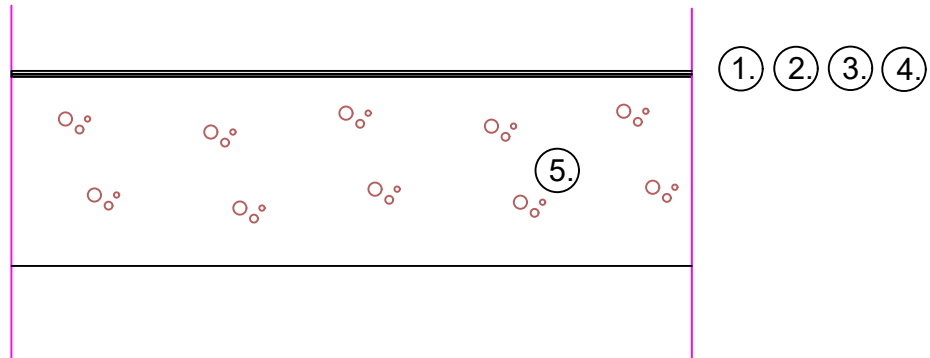

1. Muovilattiapäällyste
2. Lattiapäällysteliima Casco CFE lattianpäällysteliima
esim. Casco Proff Universal
3. Tasoitus: Casco CFE SP-X / Casco CFE HL 10 / Casco CFE XA lattiatasoite
matala-alkalisella tasoitteella vähimmäis kerrosvahvuus 5mm
4. Pohjustus: Schönox KH / Casco pohjuste
5. Betoniastia

Rakenteen soveltuvuudesta kohteeseen vastaa rakennesuunnittelija.